

BILDMATERIAL

Österängen Villa 1

2016-03-30

SAT arkitekter

Tvärgård 2 AX-22100 Mariehamn
018 12558 sat@sat.ax www.sat.ax



ÖSTERÄNGEN

©SAT arkitekter 2016-03-30




ÖSTERÄNGEN

©SAT arkitekter 2016-03-30



ÖSTERÄNGEN


©SAT arkitekter 2016-03-30

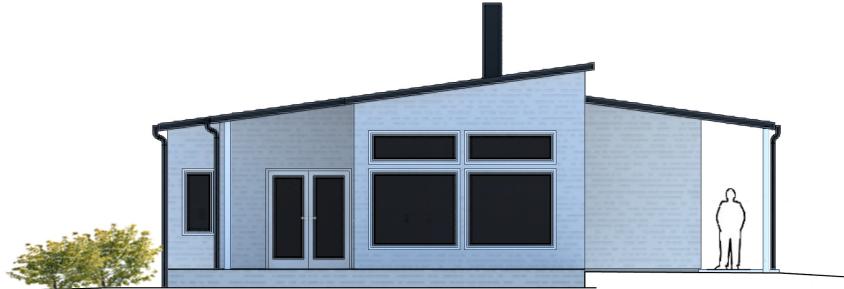

FASAD MOT ÖSTER (Stranden)



FASAD MOT SÖDER

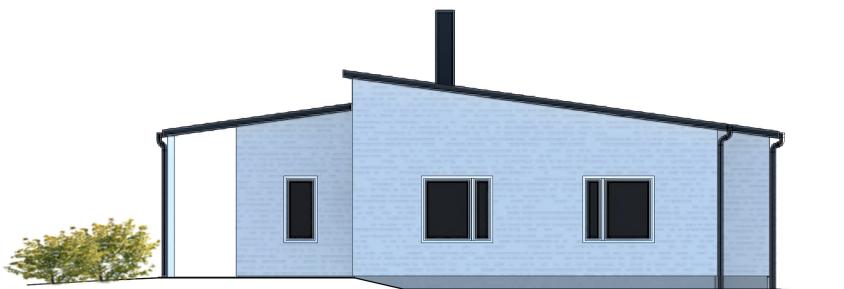

FASAD MOT VÄSTER



FASAD MOT NORR

BAB ÖSTERÄNGEN - VILLA 1

5 R+K, BOA 117 m², BTA 133 m²




Teckenförklaring

dm	Diskmaskin
k/f	Kyl & Frys
micro	Mikrovågsugn
g	Garderob
l	Linneskåp
h	Högskåp
s	Städskåp
tm	Utrymme för tvättmaskin/torktumlare

— — Sänkt takhöjd/takfot

Fönster visas lite öppnade.

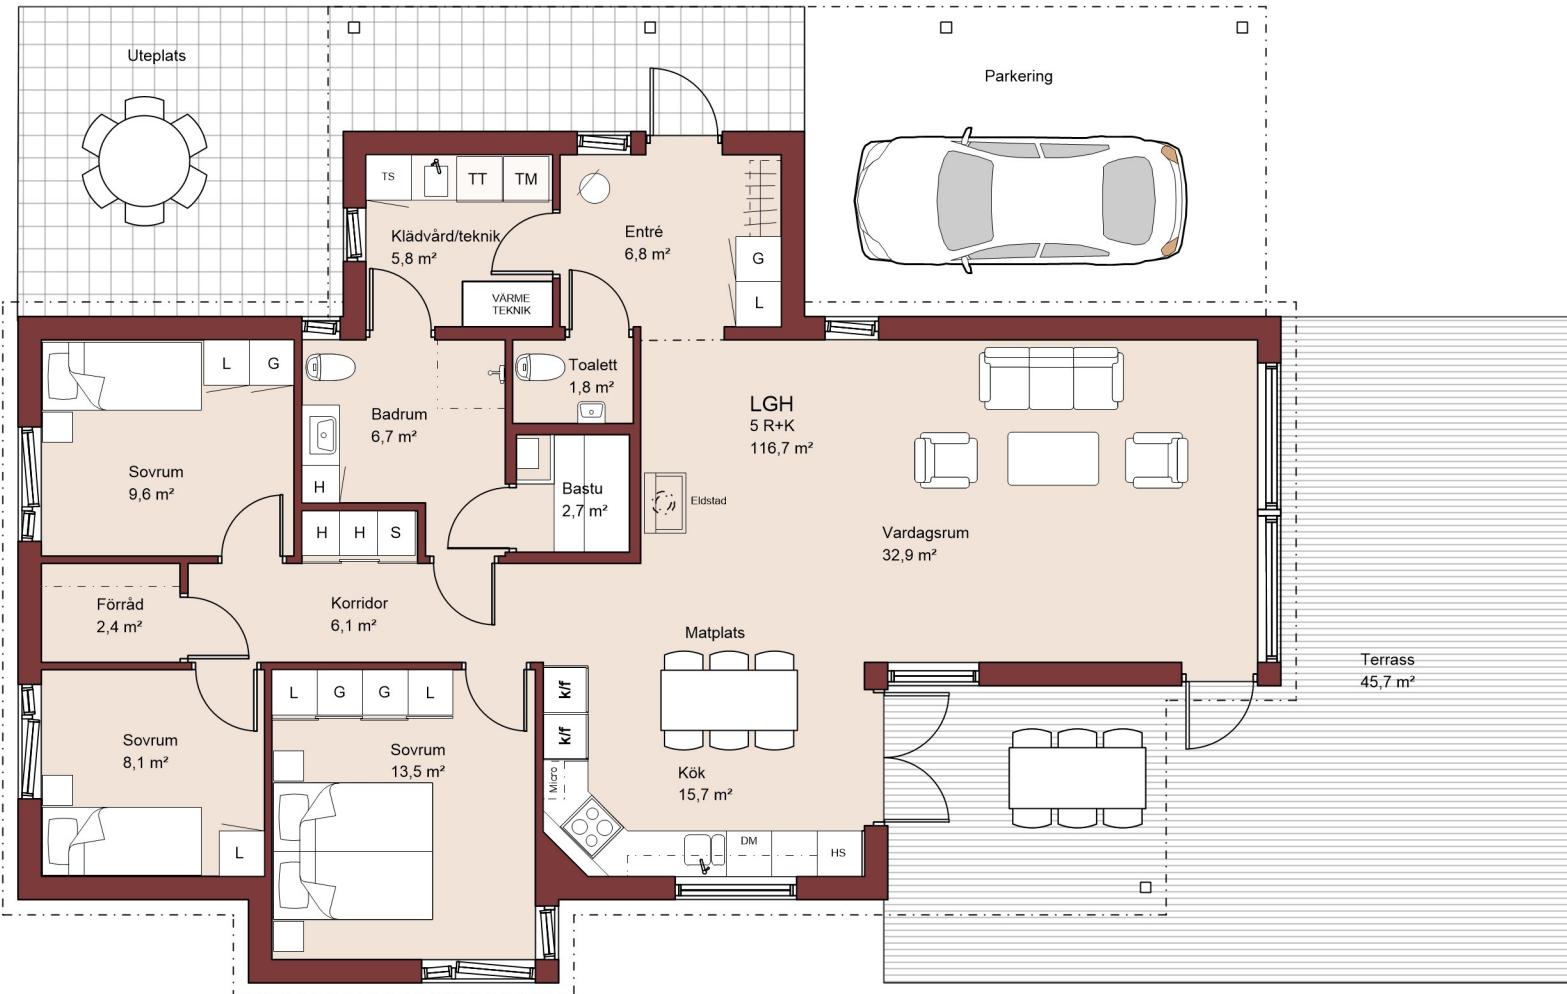

1 m 2 m 3 m 4 m 5 m
Skala 1:100